



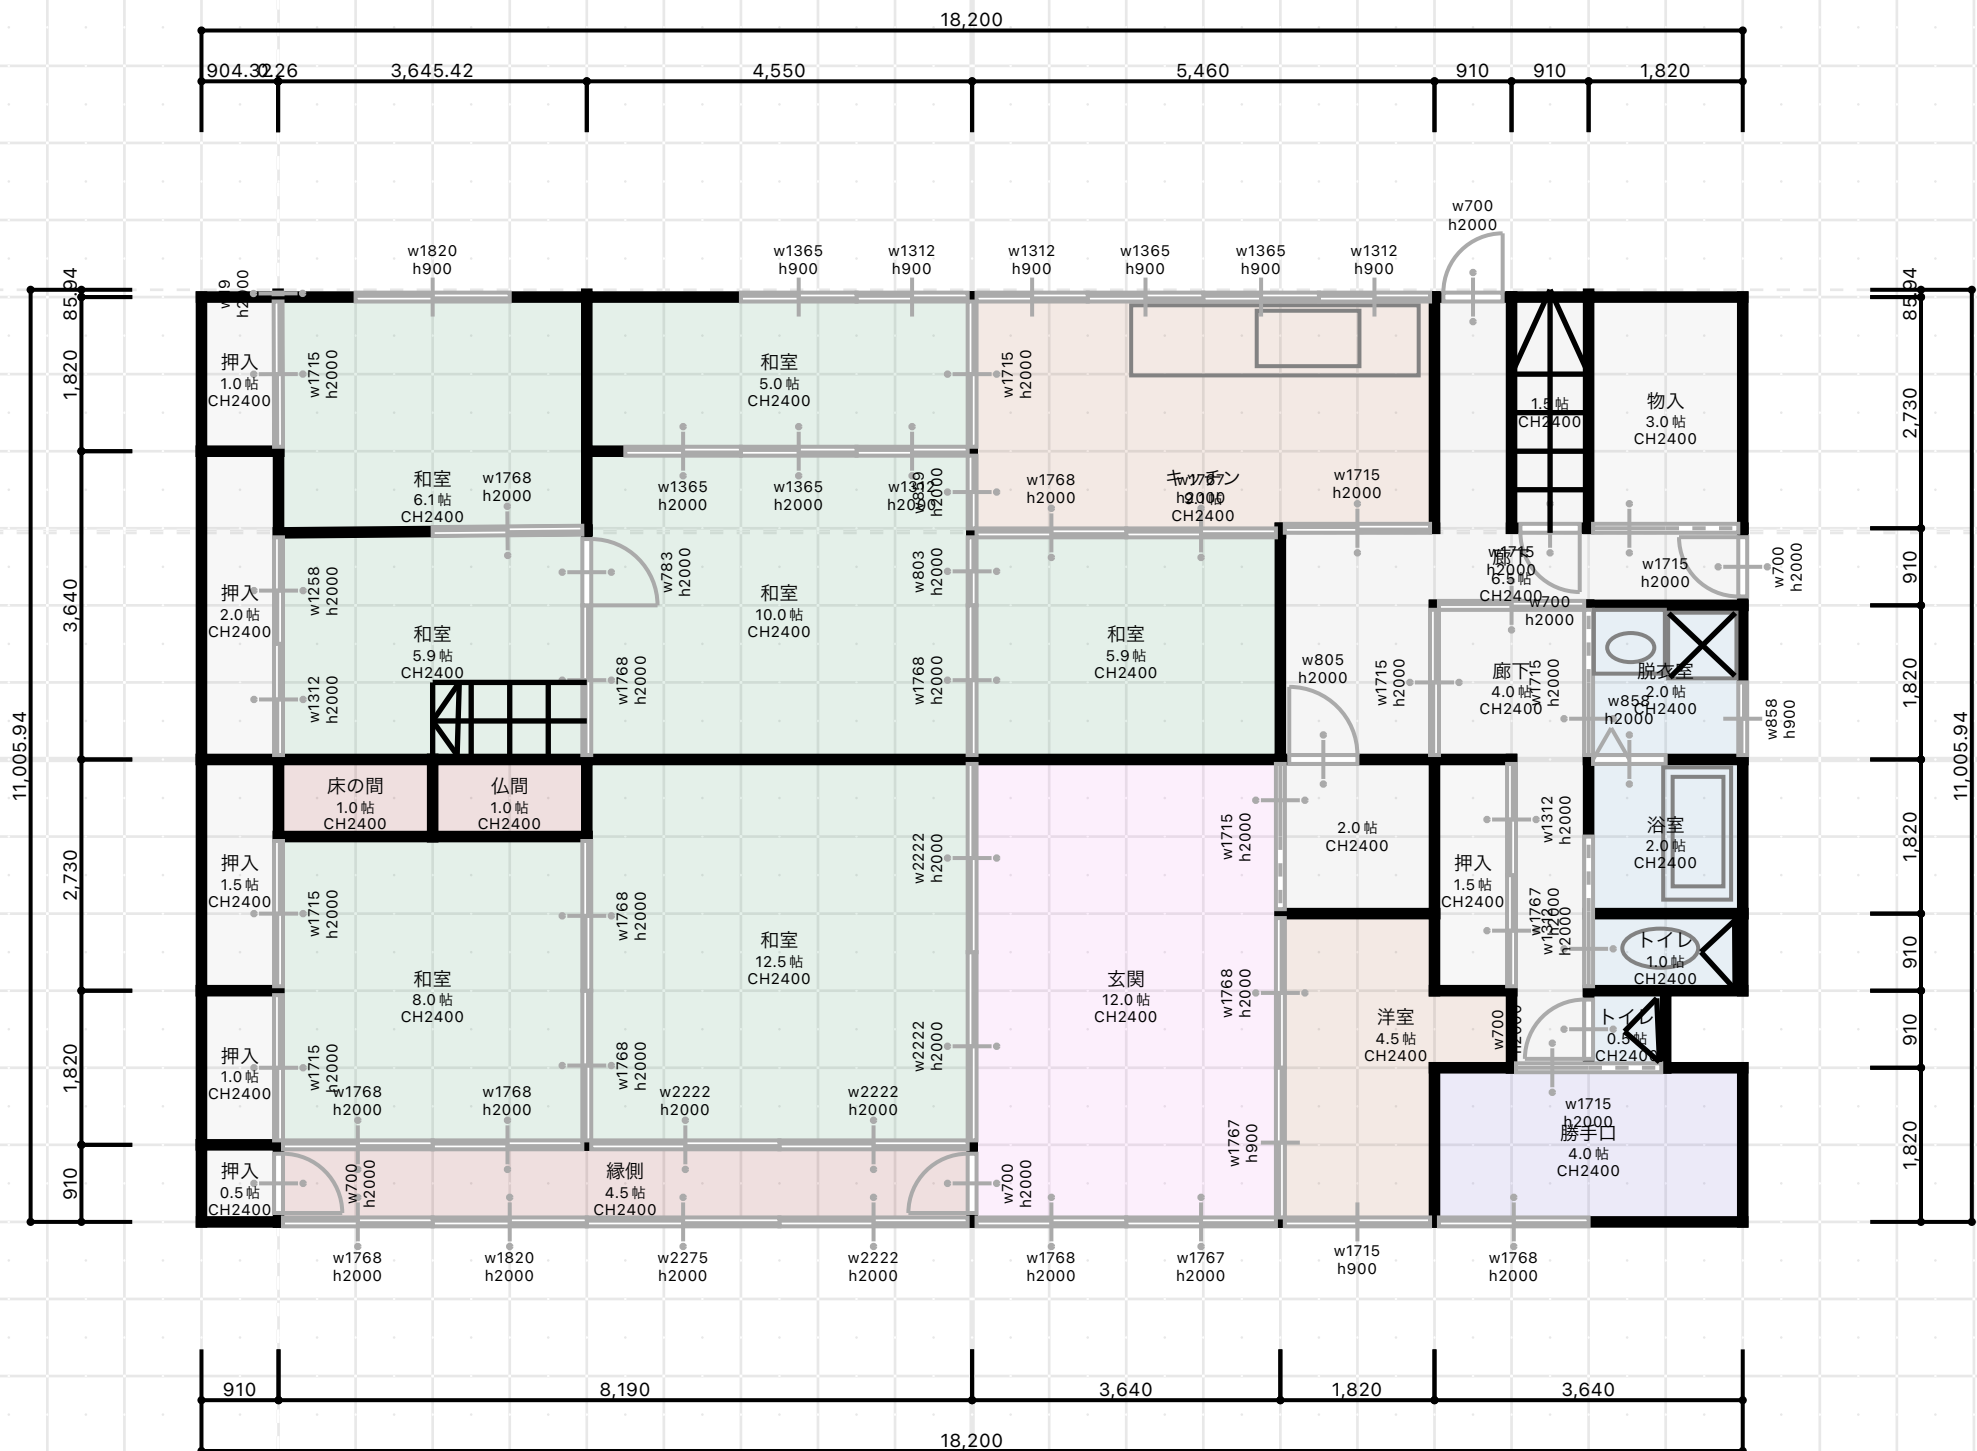

1 階部屋面積合計：197.89㎡
(59.83坪)

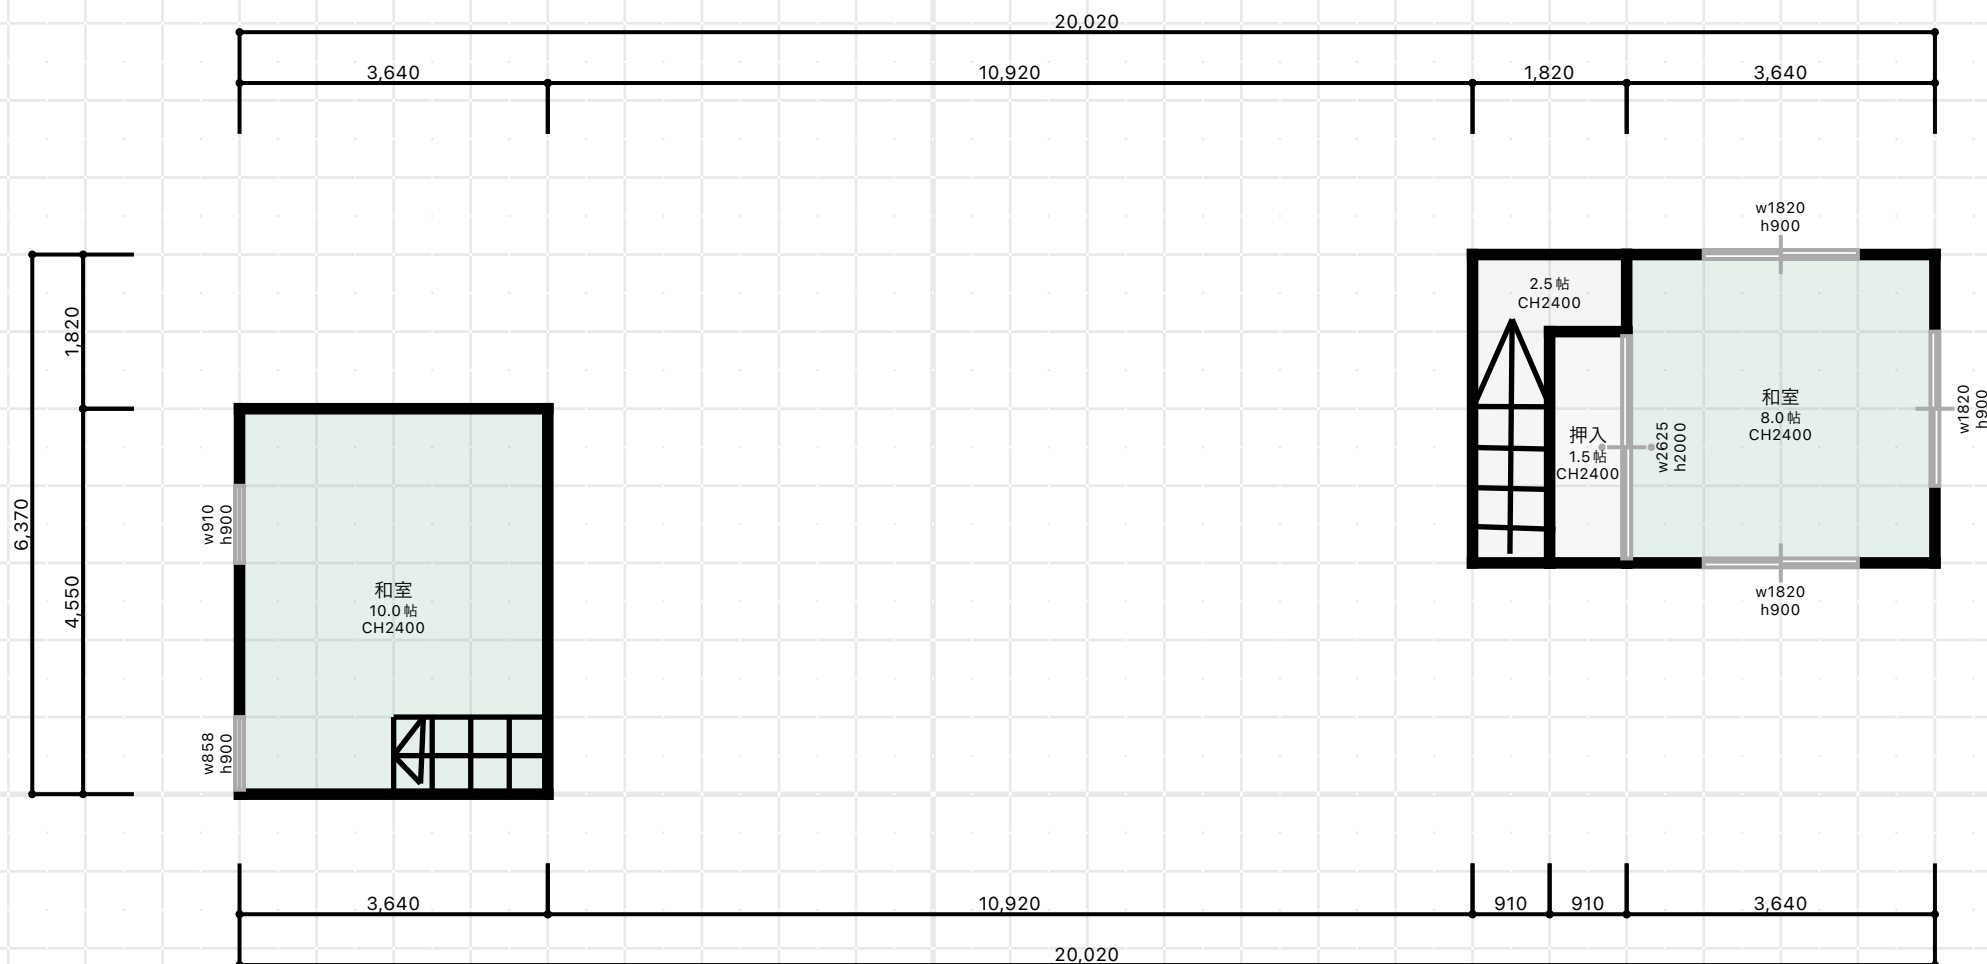

2 階部屋面積合計：36.43㎡
(11.02 坪)