


1階部屋面積合計：150.74㎡
(45.60坪)

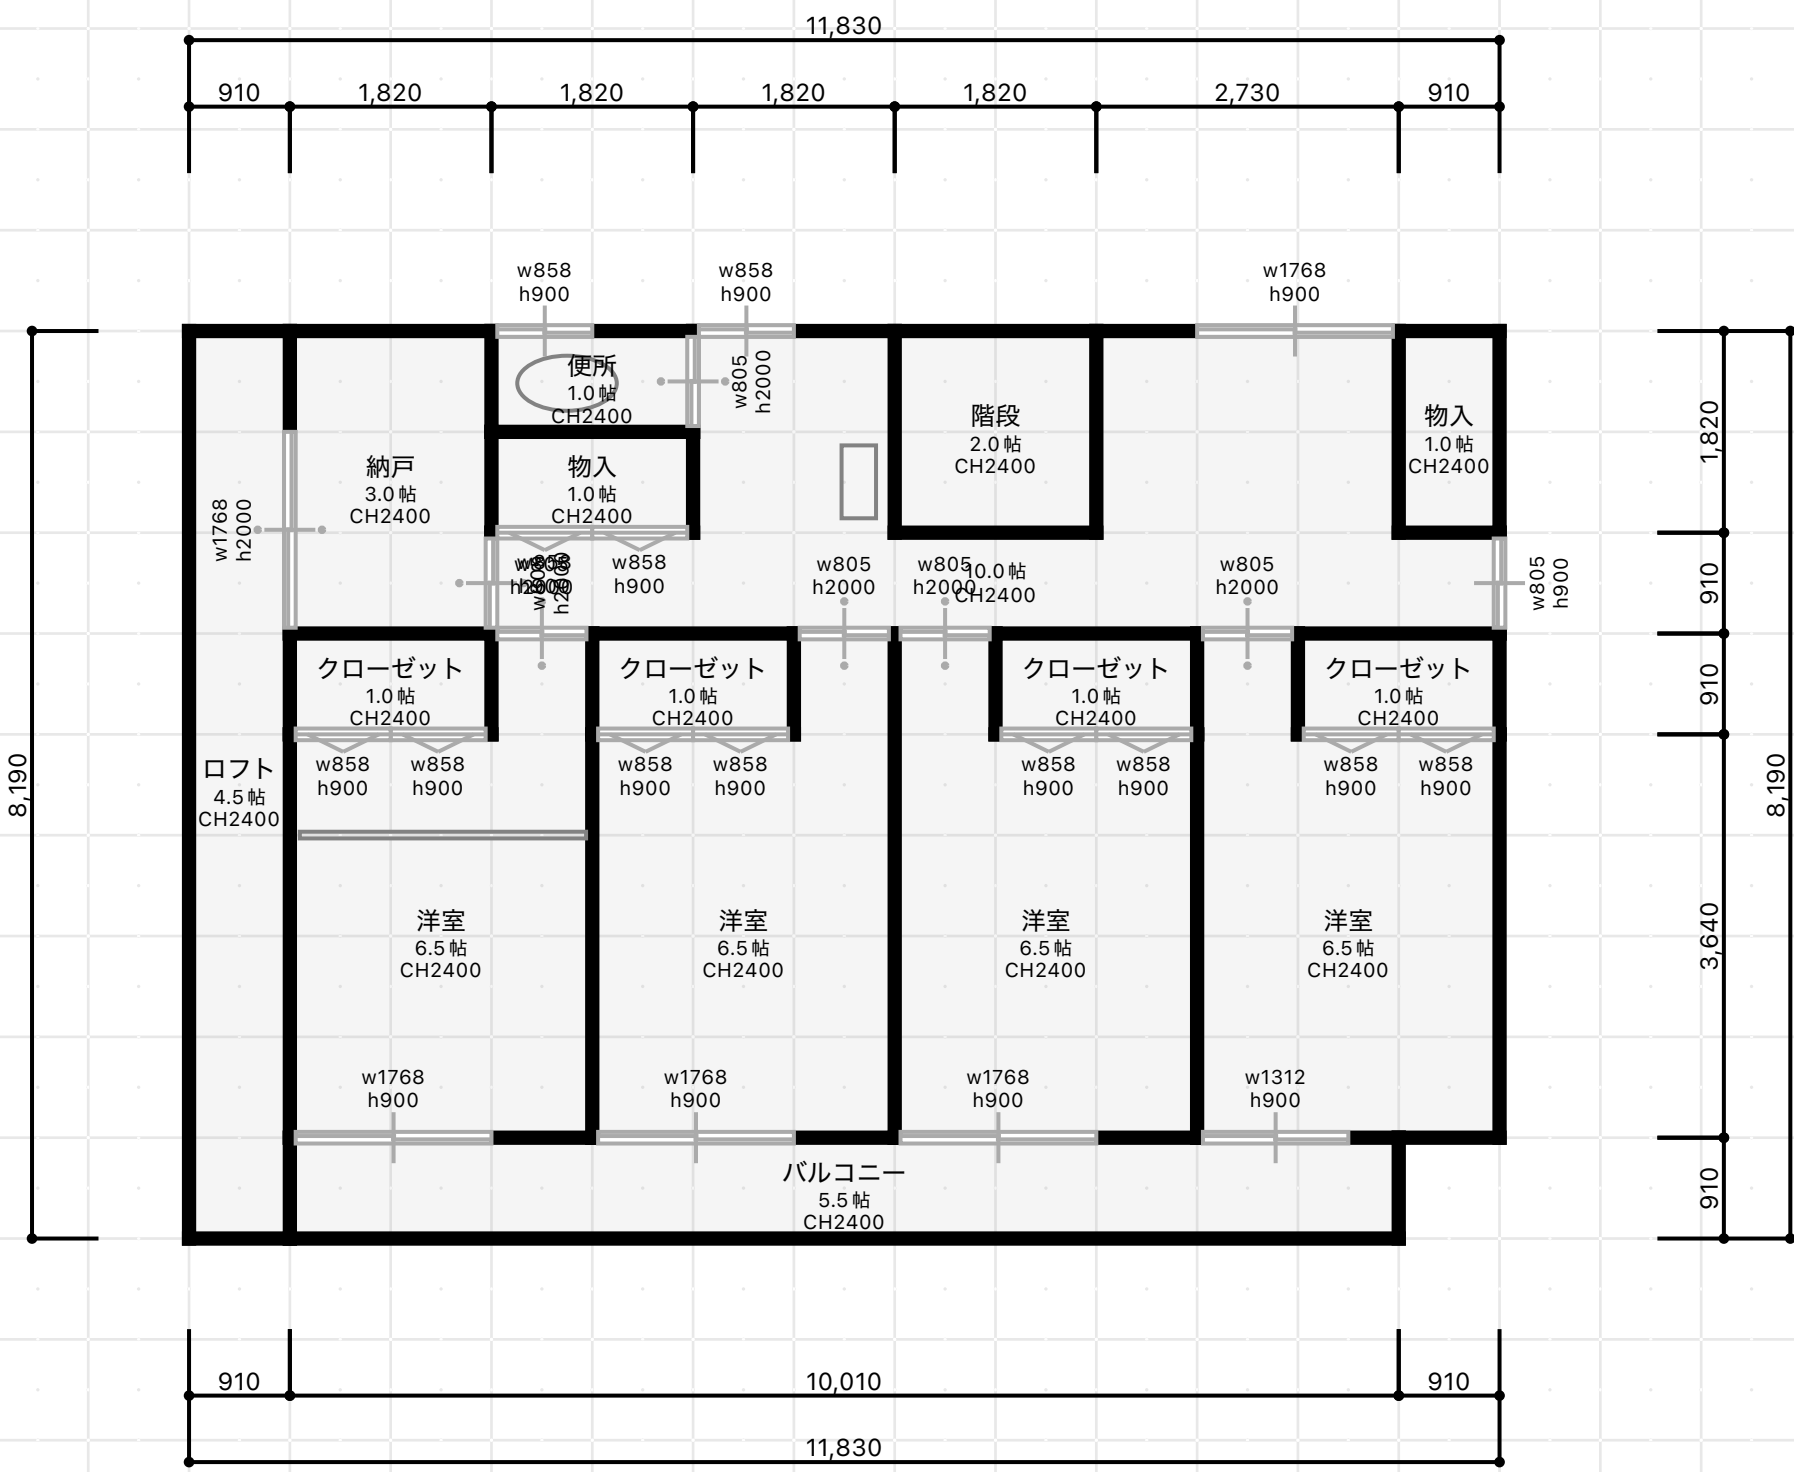

2階部屋面積合計 : 96.10m²
(29.06坪)